












LEGENDA

1. PERIMETRI DI BASE

-  DELIMITAZIONE DEL CENTRO EDIFICATO (SHAPEFILE: CEN_EDI.SHP) ARTICOLO 14 DELLE NORME TECNICHE DI ATTUAZIONE
-  DELIMITAZIONE DEL CENTRO ABITATO (SHAPEFILE: CEN_ABI.SHP) ARTICOLO 14 DELLE NORME TECNICHE DI ATTUAZIONE
-  DELIMITAZIONE DEL CENTRO STORICO (SHAPEFILE: CEN_STO.SHP) ARTICOLO 14 DELLE NORME TECNICHE DI ATTUAZIONE

2. AREE DEL PIANO DELLE REGOLE

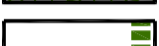2.1. AREE DEL TESSUTO URBANO CONSOLIDATO








-  NUCLEO DI ANTICA FORMAZIONE (SHAPEFILE: NUC_ANT.SHP) ARTICOLO 37 DELLE NORME TECNICHE DI ATTUAZIONE
-  AREA DI TESSUTO URBANO CONSOLIDATO RESIDENZIALI (SHAPEFILE: AREE_URB.SHP) ARTICOLO 38 DELLE NORME TECNICHE DI ATTUAZIONE
-  AREA DI TESS. URB. CONS. RES. CON OBBLIGO URBANIZZATIVO (SHAPEFILE: AREE_URB.SHP) ARTICOLO 38 DELLE NORME TECNICHE DI ATTUAZIONE
-  AREA DI TESS. URB. CONS. RES. (Piani Attuativi Vigenti) (SHAPEFILE: AREE_URB.SHP) ARTICOLO 38 DELLE NORME TECNICHE DI ATTUAZIONE
-  AREE A VERDE ESISTENTE E PROGETTO (PRIVATE E PUBBLICHE) (SHAPEFILE: VER_ES.SHP) ARTICOLO 39 DELLE NORME TECNICHE DI ATTUAZIONE
-  AREE A VERDE ESISTENTE E PROGETTO (PRIVATE E PUBBLICHE) (SHAPEFILE: VER_ES.SHP) ARTICOLO 39 DELLE NORME TECNICHE DI ATTUAZIONE
-  AREA DI TESSUTO URBANO CONSOLIDATO PRODUTTIVE (SHAPEFILE: AREE_URB.SHP) ARTICOLO 40 DELLE NORME TECNICHE DI ATTUAZIONE
-  AREA DI TESS. URB. CONS. PROD. CON OBBLIGO URBANIZZATIVO (SHAPEFILE: AREE_URB.SHP) ARTICOLO 40 DELLE NORME TECNICHE DI ATTUAZIONE

2.2. AREE DEL TERRITORIO AGRICOLO


-  AREE AGRICOLE (SHAPEFILE: AGRICOLE.SHP) ARTICOLO 41 DELLE NORME TECNICHE DI ATTUAZIONE

3. AREE DEL PIANO DEI SERVIZI


3.1. AREE PER SERVIZI DI LIVELLO COMUNALE

-  AREA PER PARCHeggi PUBBLICI (SHAPEFILE: SERV_COM.SHP) ARTICOLO 44 DELLE NORME TECNICHE DI ATTUAZIONE
-  AREA PER ATTREZZATURE DI INTERESSE COMUNE - ASSISTENZIALI (SHAPEFILE: SERV_COM.SHP) ARTICOLO 44 DELLE NORME TECNICHE DI ATTUAZIONE
-  AREA PER ATTREZZATURE DI INTERESSE COMUNE - RELIGIOSE (SHAPEFILE: SERV_COM.SHP) ARTICOLO 44 DELLE NORME TECNICHE DI ATTUAZIONE
-  AREA PER ATTREZZATURE DI INTERESSE COMUNE - AMMINISTRATIVE (SHAPEFILE: SERV_COM.SHP) ARTICOLO 44 DELLE NORME TECNICHE DI ATTUAZIONE
-  AREA PER ATTREZZATURE PER LO SPORT E IL TEMPO LIBERO (SHAPEFILE: SERV_COM.SHP) ARTICOLO 44 DELLE NORME TECNICHE DI ATTUAZIONE
-  AREA A VERDE PER IL GIOCO E DI RELAZIONE (SHAPEFILE: SERV_COM.SHP) ARTICOLO 44 DELLE NORME TECNICHE DI ATTUAZIONE
-  AREA PER ATTREZZATURE DI INTERESSE COMUNE - CIMITERIALI (SHAPEFILE: SERV_COM.SHP) ARTICOLO 44 DELLE NORME TECNICHE DI ATTUAZIONE

3.2. AREE PER IMPIANTI DI LIVELLO COMUNALE

-  AREA PER ATTREZZATURE TECNOLOGICHE - AREE DI SERVIZIO (SHAPEFILE: IMP_ES.SHP) ARTICOLO 45 DELLE NORME TECNICHE DI ATTUAZIONE

3.2. AREE PER INFRASTRUTTURE VIARIE


-  PROPOSTA DI NUOVA 'VIABILITA' AL SERVIZIO DEGLI INSEDIAMENTI (SHAPEFILE: PROP_VIAB.SHP) ARTICOLO 46 DELLE NORME TECNICHE DI ATTUAZIONE

PROGETTISTI **GRUPPO ARGO**
 ARCHITETTURA URBANISTICA DESIGN
 STUDIO ARCHITETTI ASSOCIATI
 ARCH. MARCO BOLLA
 ARCH. GABRIELE FERRARI
 ARCH. ROBERTO PALLINO
 ARCH. GIAN LUCA PERINOTTO
 VIGILIO CILIA 11 - 27029 VIGEVANO (PV)
 TEL. FAX 0384 850282 - P.EVA 03848502184
 WEB HTTP://WWW.GRUPPOARGO.IT
 E-MAIL INFO@GRUPPOARGO.IT
 PEC: GIANLUCA.PERINOTTO@ARCHWORLDPE.IT

COMMITTENTE
 COMUNE DI GALLIAVOLA (PV)
 PIAZZA VITTORIA 1 - 27034 GALLIAVOLA
 TEL. 0384 85083 - FAX: 0384 858942
 PARTITA IVA = 00485480180
 E-MAIL: COMUNE.GALLIAVOLA@LIBERO.IT
 PEC: COMUNE.GALLIAVOLA@PEC.IT



PROGETTO REGIONE LOMBARDIA - PROVINCIA DI PAVIA
 COMUNE DI GALLIAVOLA
PGT
 PIANO DI GOVERNO
 DEL TERRITORIO
 ELABORATO AI SENSI DELLA
 LEGGE REGIONALE N.12 DEL 2005 E S.M.I.

ITER
 AVVIO DEL PROCEDIMENTO: DGC N.57 DEL 18/08/09
 CONFERENZA INIZIALE DI VAS: 24/05/2011
 CONFERENZA CONCLUSIVA DI VAS: 24/09/2012
 DELIBERA DI ADOZIONE: DGC N.20 DEL 26/10/12
 DELIBERA DI APPROVAZIONE:
 PUBBLICAZIONE NEL BURL:

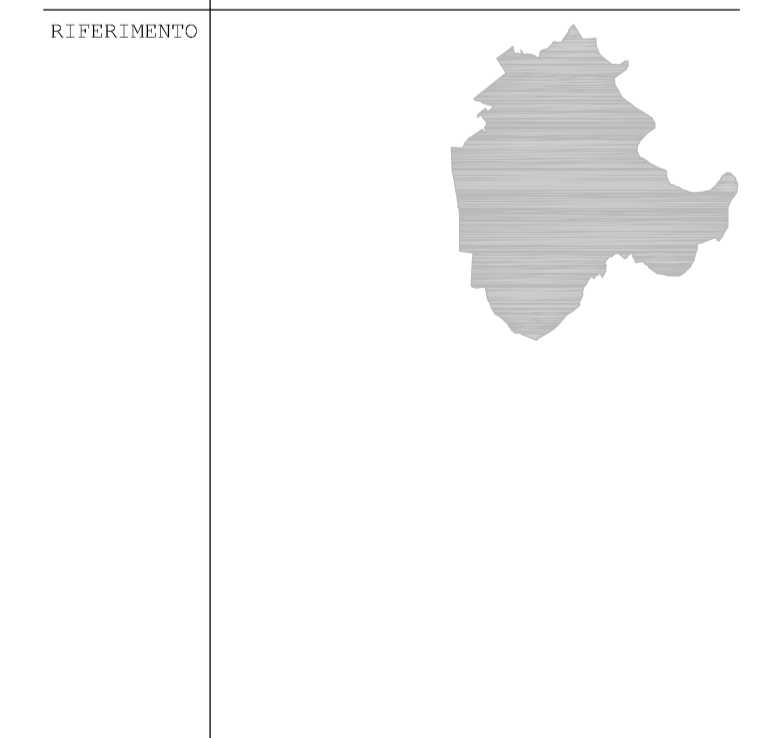

ELABORATO PIANO DI GOVERNO DEL TERRITORIO
 PIANO DELLE REGOLE
PR02
 TAVOLA DELLE PREVISIONI DI PIANO
 SUDDIVISIONE IN AREE DEL TERRITORIO
 CENTRO ABITATO DI GALLIAVOLA

SCALA 1:10000
 DATA MAGGIO 2013

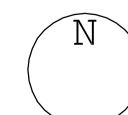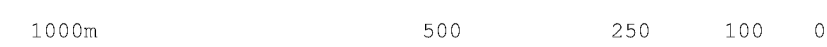

- IN PRESENZA DI ABBONAMENTI AL SERVIZIO CLIENTI, CON SEDE A GALLIAVOLA (PV) - PIAZZA VITTORIA 1 - TEL. 0384 850282 - FAX 0384 858942 - WWW.GRUPPOARGO.IT - PEC: GIANLUCA.PERINOTTO@ARCHWORLDPE.IT